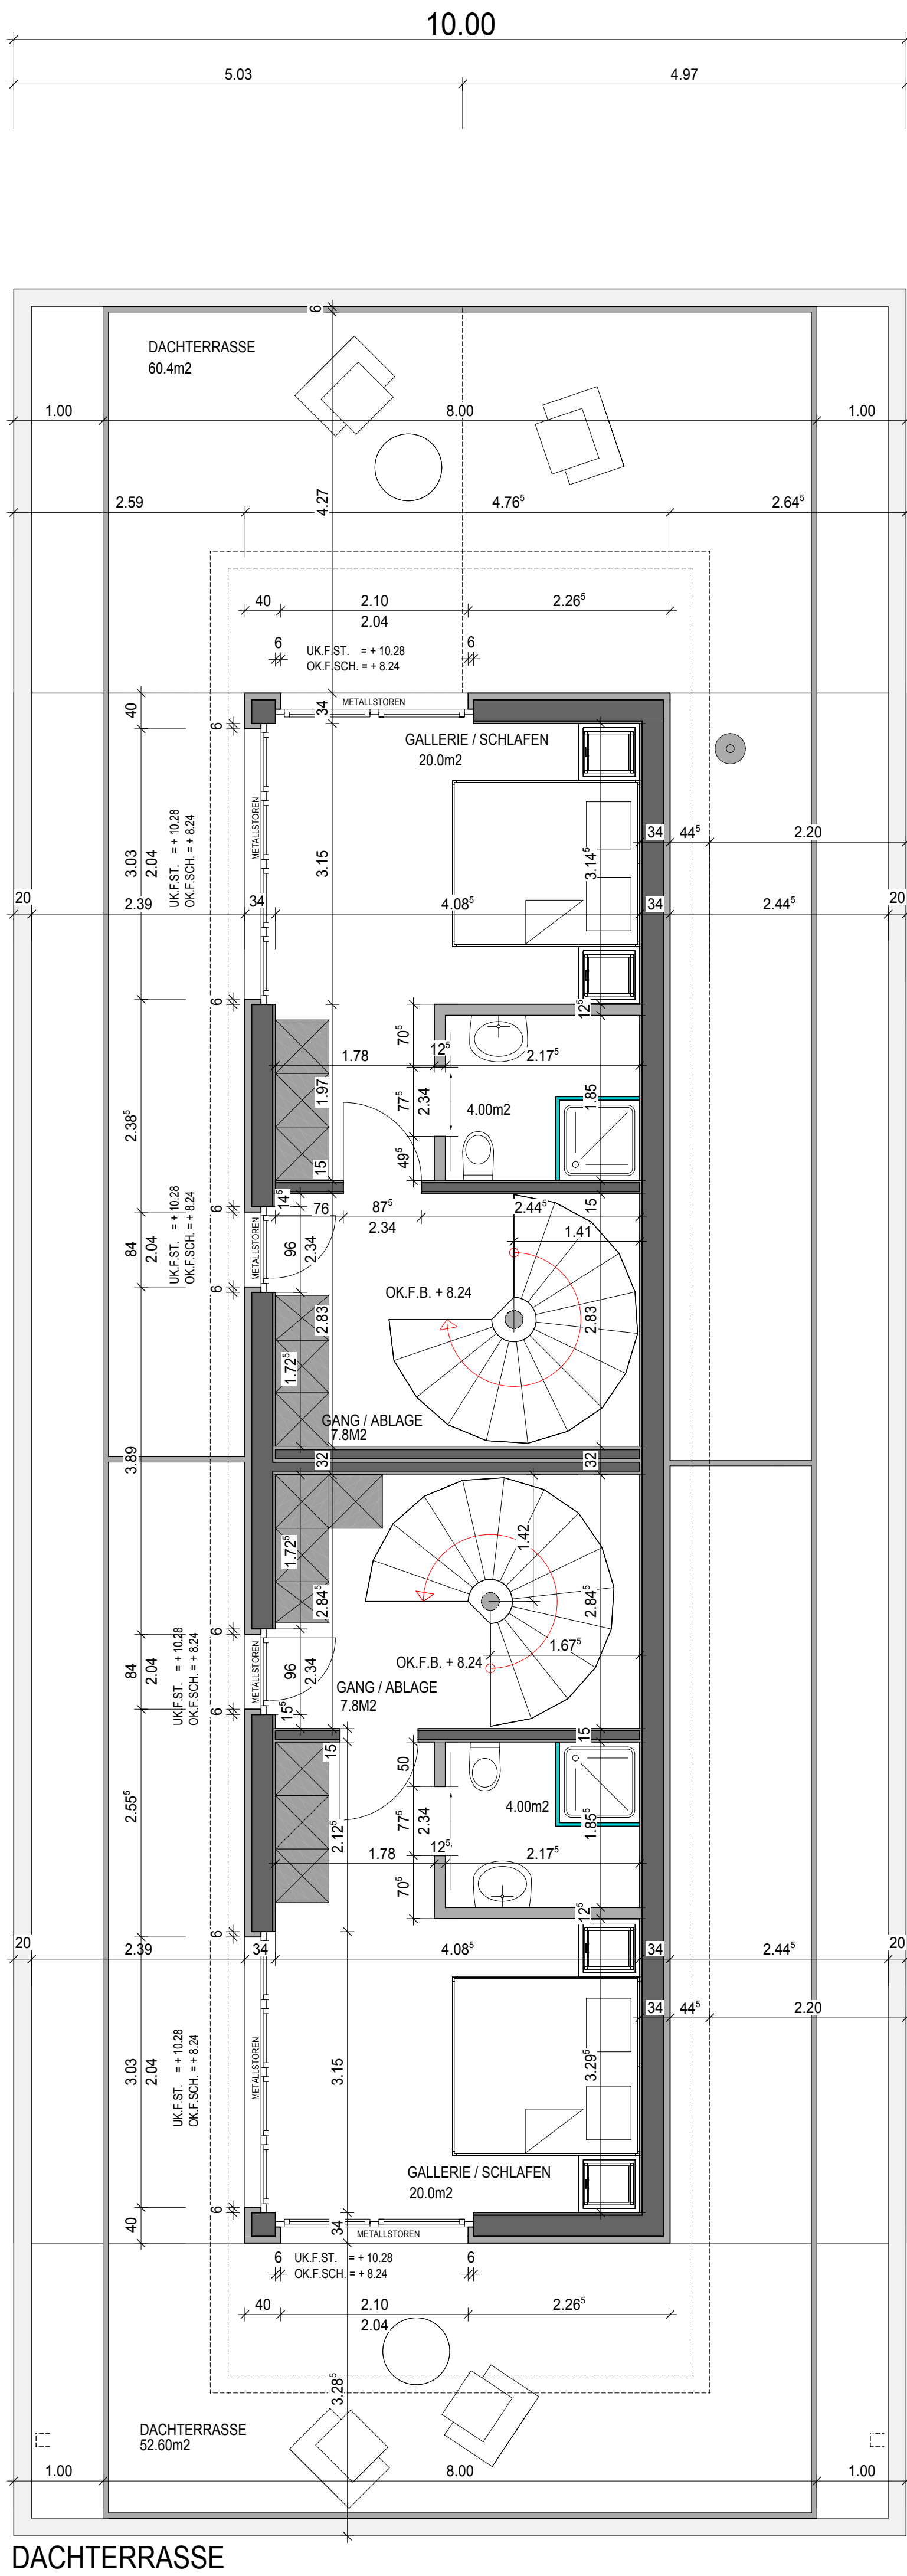
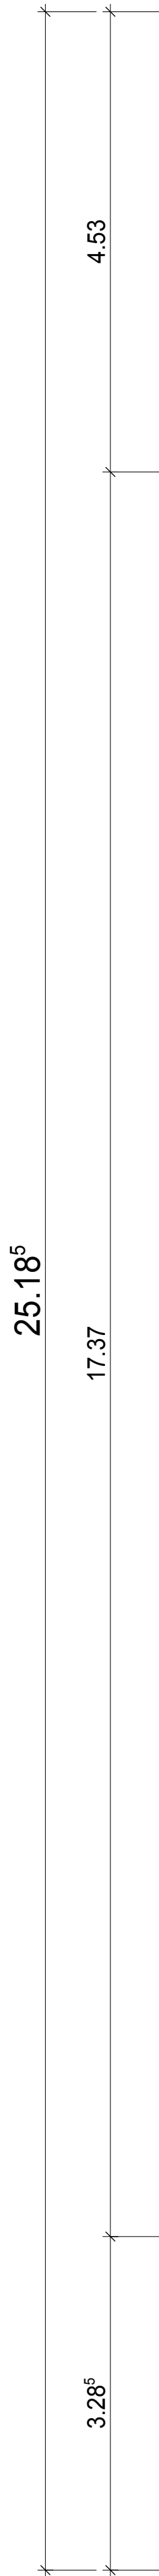


ÄNDERUNGEN

Datum:	Änderung:
13-05-22	AKTUELLER KORRIGIERTER PLANSTAND
.....	
.....	
.....	

LEGENDE

- BETON
- BACKSTEIN
- Calmo
- FERTIGELEMENT / LEICHTBAU
- WÄRMEDÄMMUNG

ALLE MASSE SIND ROHMASSE UND SIND VOM UNTERNEHMER AUF EIGENE VERANTWORTUNG AM BAU ZU KONTROLLIEREN!

FENSTERHÖHEN: AB OK FERTIG BRÜSTUNG BIS UK FERTIG STURZ, BZW. OK ROHE BRÜSTUNG BIS UK ROHER STURZ (SIEHE DETAILPLÄNE)

TÜRHÖHEN: AB FERTIG HÖHEREM BODEN BZW. FERTIG SCHWELLE BIS UK ROHER STURZ

OK.F.BO ERDGESCHOSS = +/-0.00 = 452.720 M.U.M

DACHTERRASSE
AUSFÜHRUNG

▲

ARCHITEKTUR- & PLANUNGSBÜRO
WOLFGANG MEIER AG, 9493 MAUREN

WOLFGANG MEIER

Dipl. Architekt FH

Neubau
Umbau
Innenausbau

Weihering 114
FL - 9493 Mauren

Tel.: 00423 - 373 22 51
Fax.: 00423 - 373 63 88
Nat.: 00423 - 777 22 51
e-mail: w.meier@archmeier.li
web: www.archmeier.li

BAUHERR

PROJEKT

PLAN GR.

MST.

DATUM

GEZ.

WOLFGANG MEIER Dipl. Architekt FH

NEUBAU BÜRO MIT 2 MAISONETTE-
WOHNUNGEN

Weihering 125, FL-9493 Mauren

84 X 60

1 : 50

08 - 01 - 2013

MS