

"Wohnanlage Underem Rain" 9498 Planken



ARCHITEKTUR- & PLANUNGSBÜRO
WOLFGANG MEIER AG, 9493 MAUREN

Situation / Dachaufsicht

1:500



Haus 1 EG Wohnung 1

1:100



4.5 Zimmer-Wohnung

Netto pro Wohnung: 123.5 m²

- + 10.5 m² Anteil Zugang
- + 12.1 m² Keller (Keller 1)
- + ein Garagenplatz
- + ein PP im Freien



ARCHITEKTUR- & PLANUNGSBÜRO
WOLFGANG MEIER AG, 9493 MAUREN




4.5 Zimmer-Wohnung

Netto pro Wohnung: 123.5 m²

- + 10.5 m² Anteil Zugang
- + 12.1 m² Keller (Keller 2)
- + ein Garagenplatz
- + ein PP im Freien



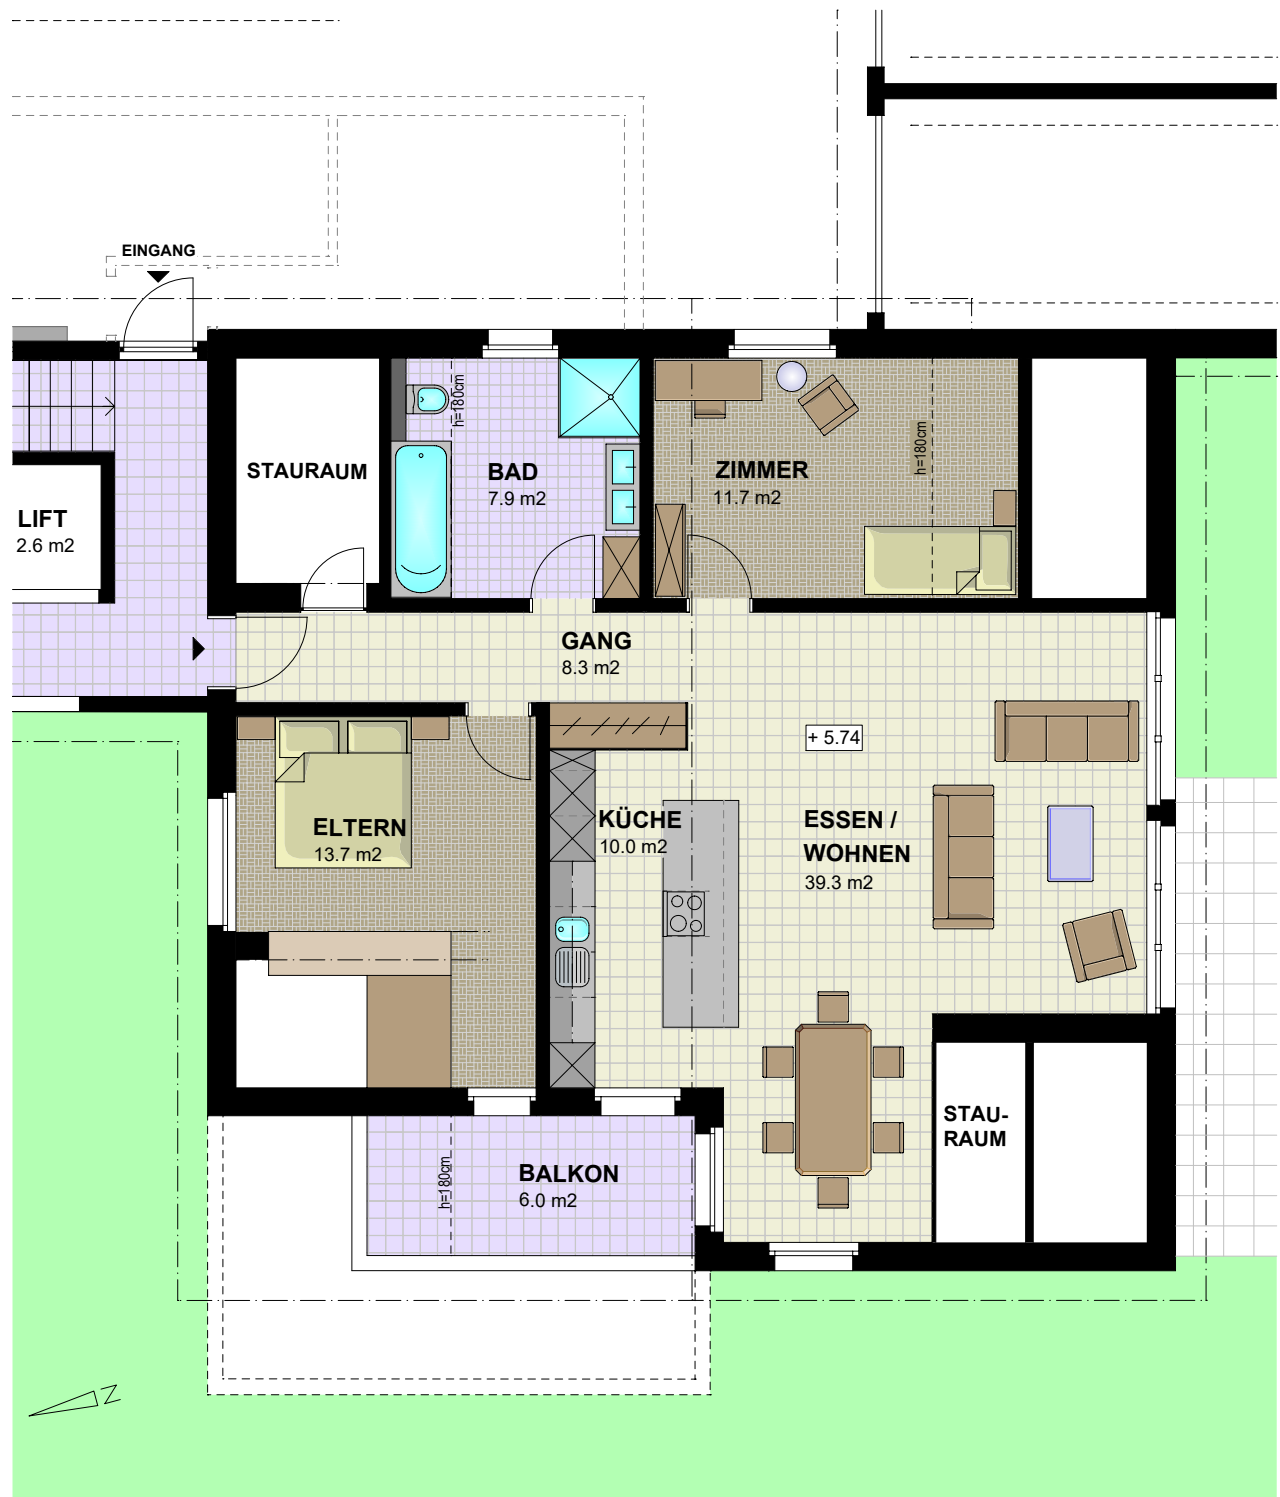

3.5 Zimmer-Wohnung


Netto pro Wohnung: 89.0 m²

- + 8.0 m² Anteil Zugang
- + 12.1 m² Keller (Keller 3)
- + ein Garagenplatz
- + ein PP im Freien



Fassaden

1:200

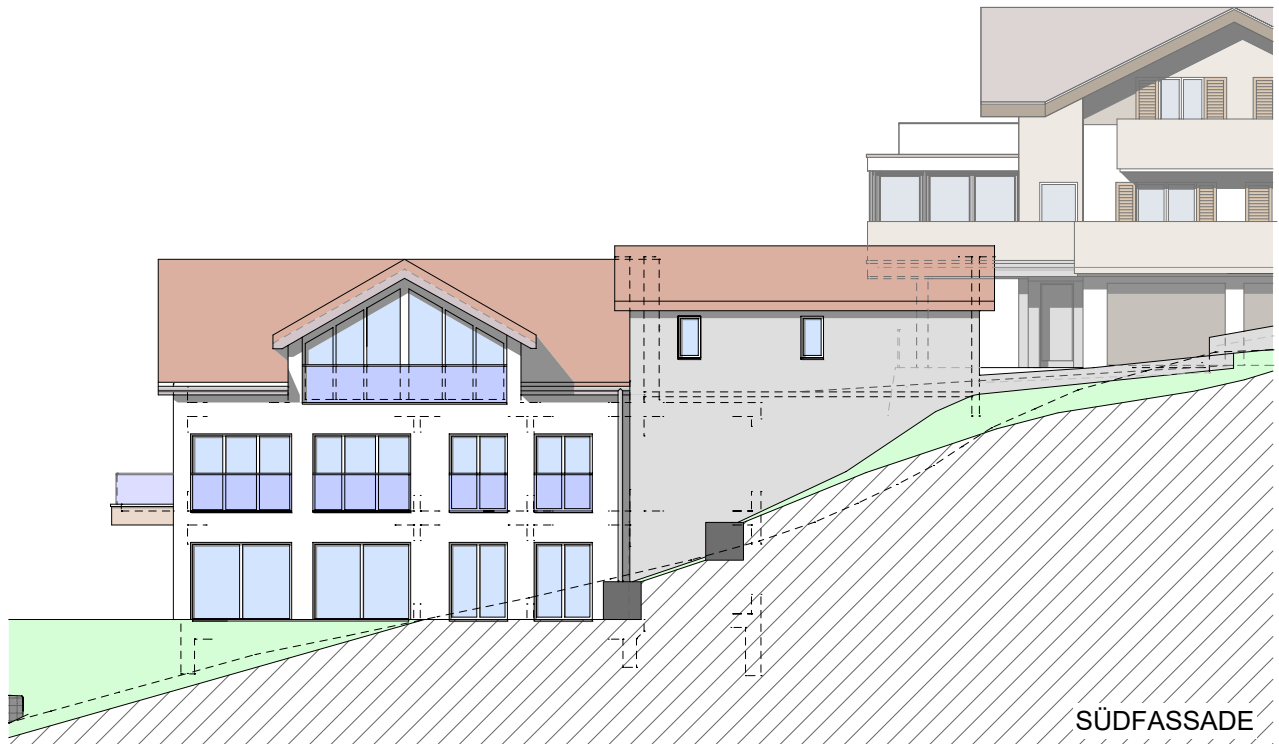

Fassaden

1:200

