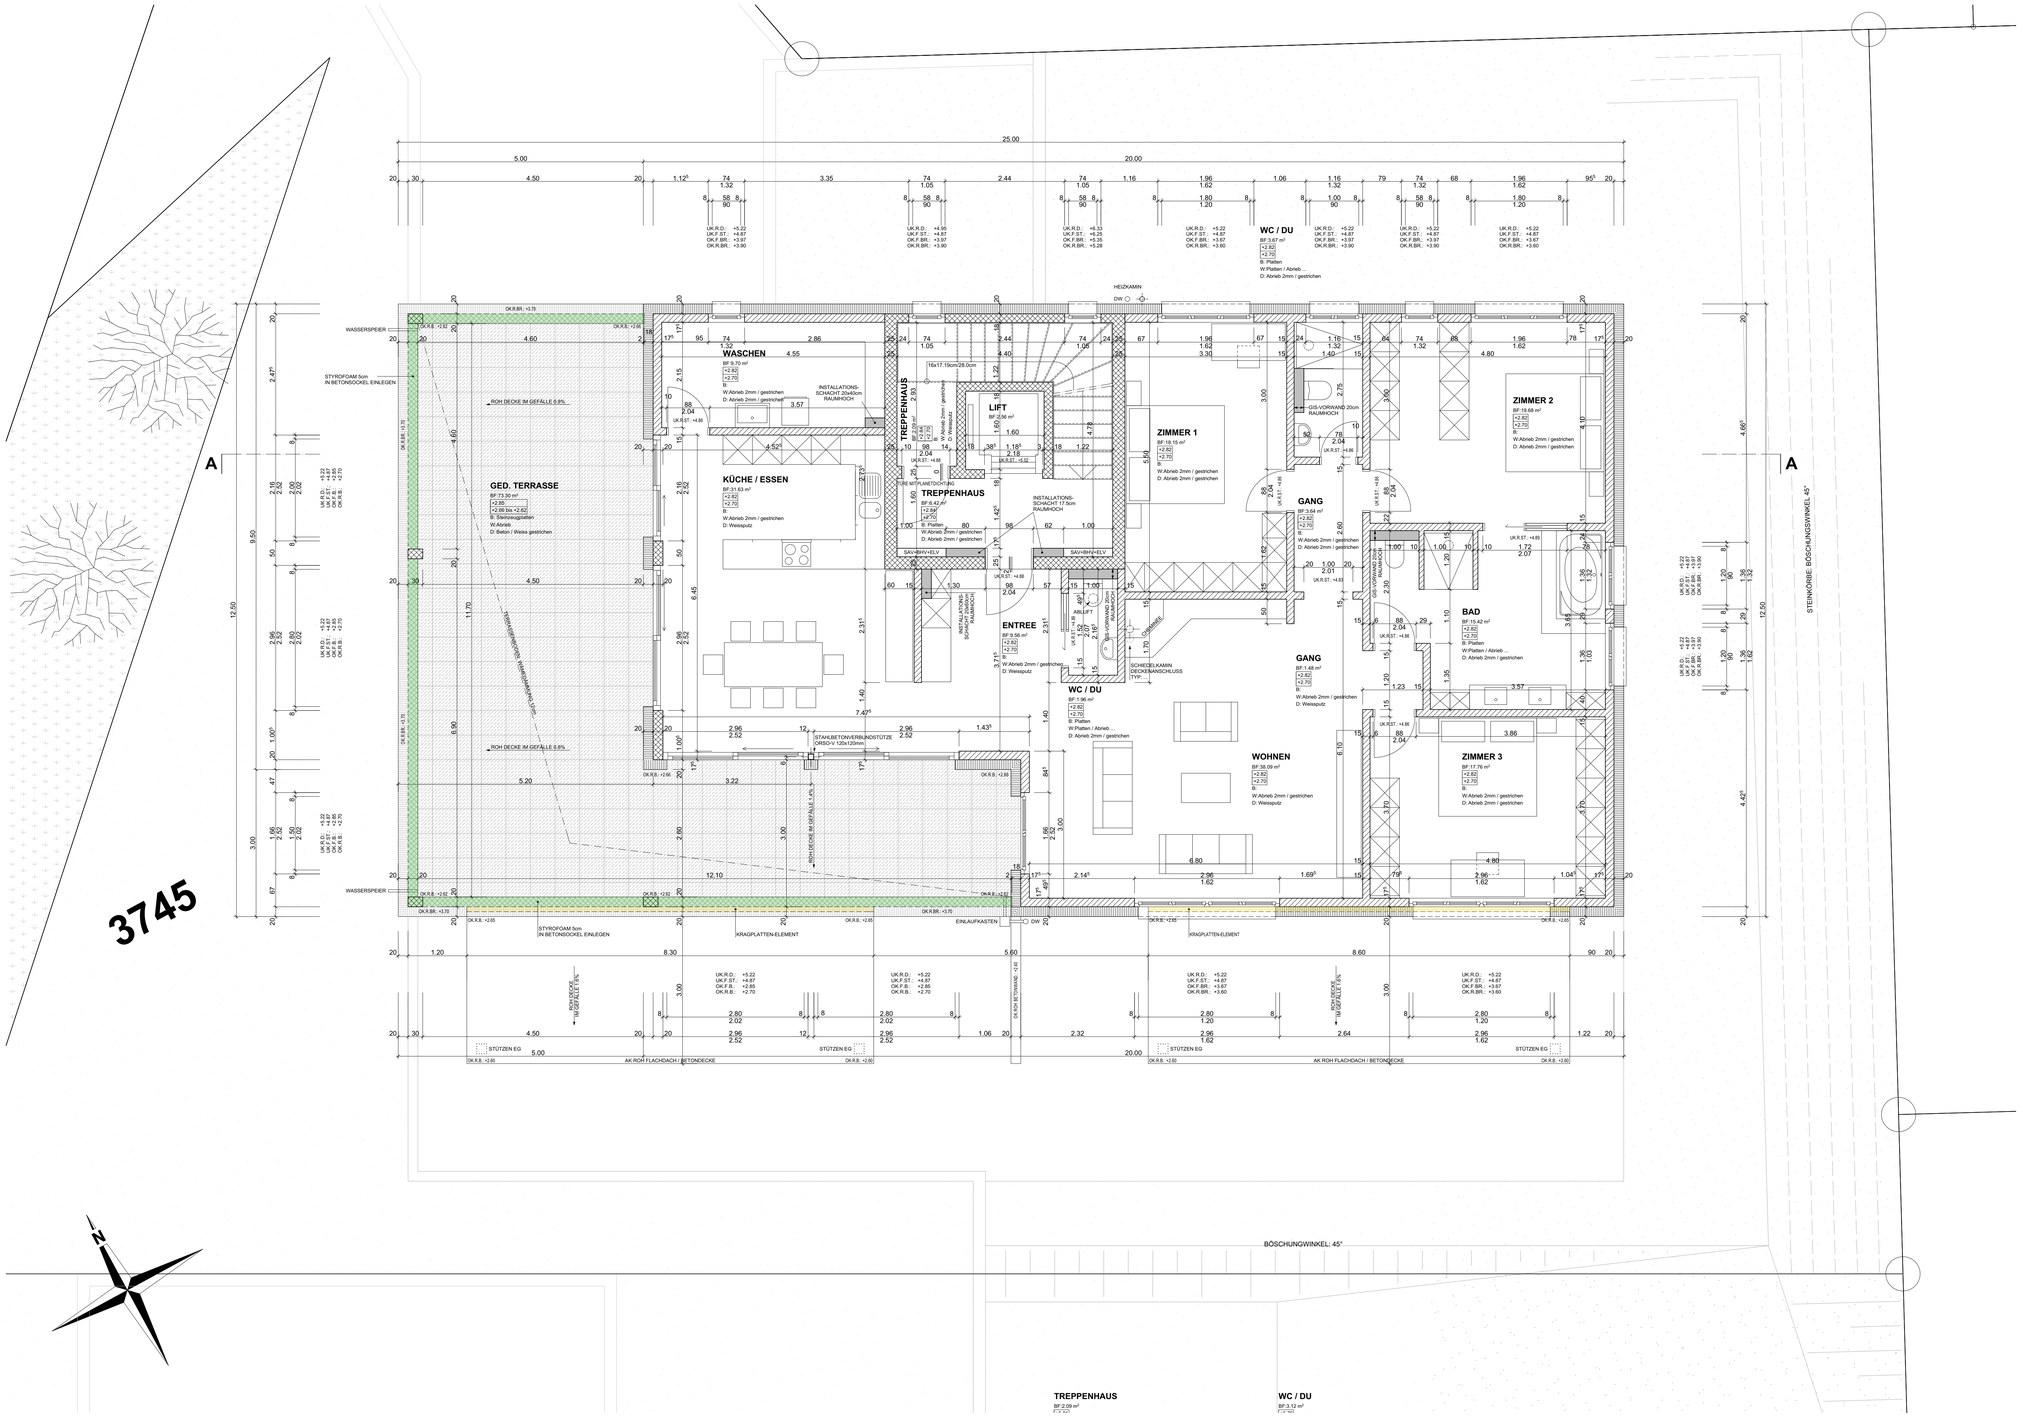

ÄNDERUNGEN

Datum:	Änderung:

LEGENDE

- BETON
- BACKSTEIN
- KALKSANDSTEIN
- WÄRMEDÄMMUNG
- THERMISCHE TRENNUNG DECKE / WAND
- WÄRMEDÄMMUNG UK ROH DECKE
- WÄRMEDÄMMUNG OK ROH BODEN

ALLE MASSE SIND ROHMASSE UND SIND VOM UNTERNEHMER AUF EIGENE VERANTWORTUNG AM BAU ZU KONTROLLIEREN!

FENSTERHÖHEN: AB OK FERTIG BRÜSTUNG BIS UK FERTIG STURZ, BZW. OK ROHE BRÜSTUNG BIS UK ROHER STURZ (SIEHE DETAILPLÄNE)

TÜRHÖHEN: AB FERTIG HÖHEREM BODEN BZW. FERTIG SCHWELLE BIS UK ROHER STURZ

OK.F.BO EG Wohnhaus A = +/-0.00 = 489.070 M.ü.M

VORABZUG

Wohnhaus A
OBERGESCHOSS

ARCHITEKTUR- & PLANUNGSBÜRO WOLFGANG MEIER AG, 9493 MAUREN

WOLFGANG MEIER
Dipl. Architekt FH

Neubau
Umbau
Innenausbau

Weiherring 125
FL - 9493 Mauren

Tel. : 00423 - 373 22 51
Fax.: 00423 - 373 63 88
Nat.: 00423 - 777 22 51
e-mail: w.meier@archmeier.li
web: www.archmeier.li

BAUHERR	
PROJEKT	**MFH WA ROMAN GÜDIGEN, 9492 ESCHEN**
MST.	1 : 50
PLAN NR.	A153
PLAN GR.	59.4 x 105.0cm
DATUM	02.12.2016 rev.14.02.2017
GEZ.	**PLAN** Büchel, Mauren