


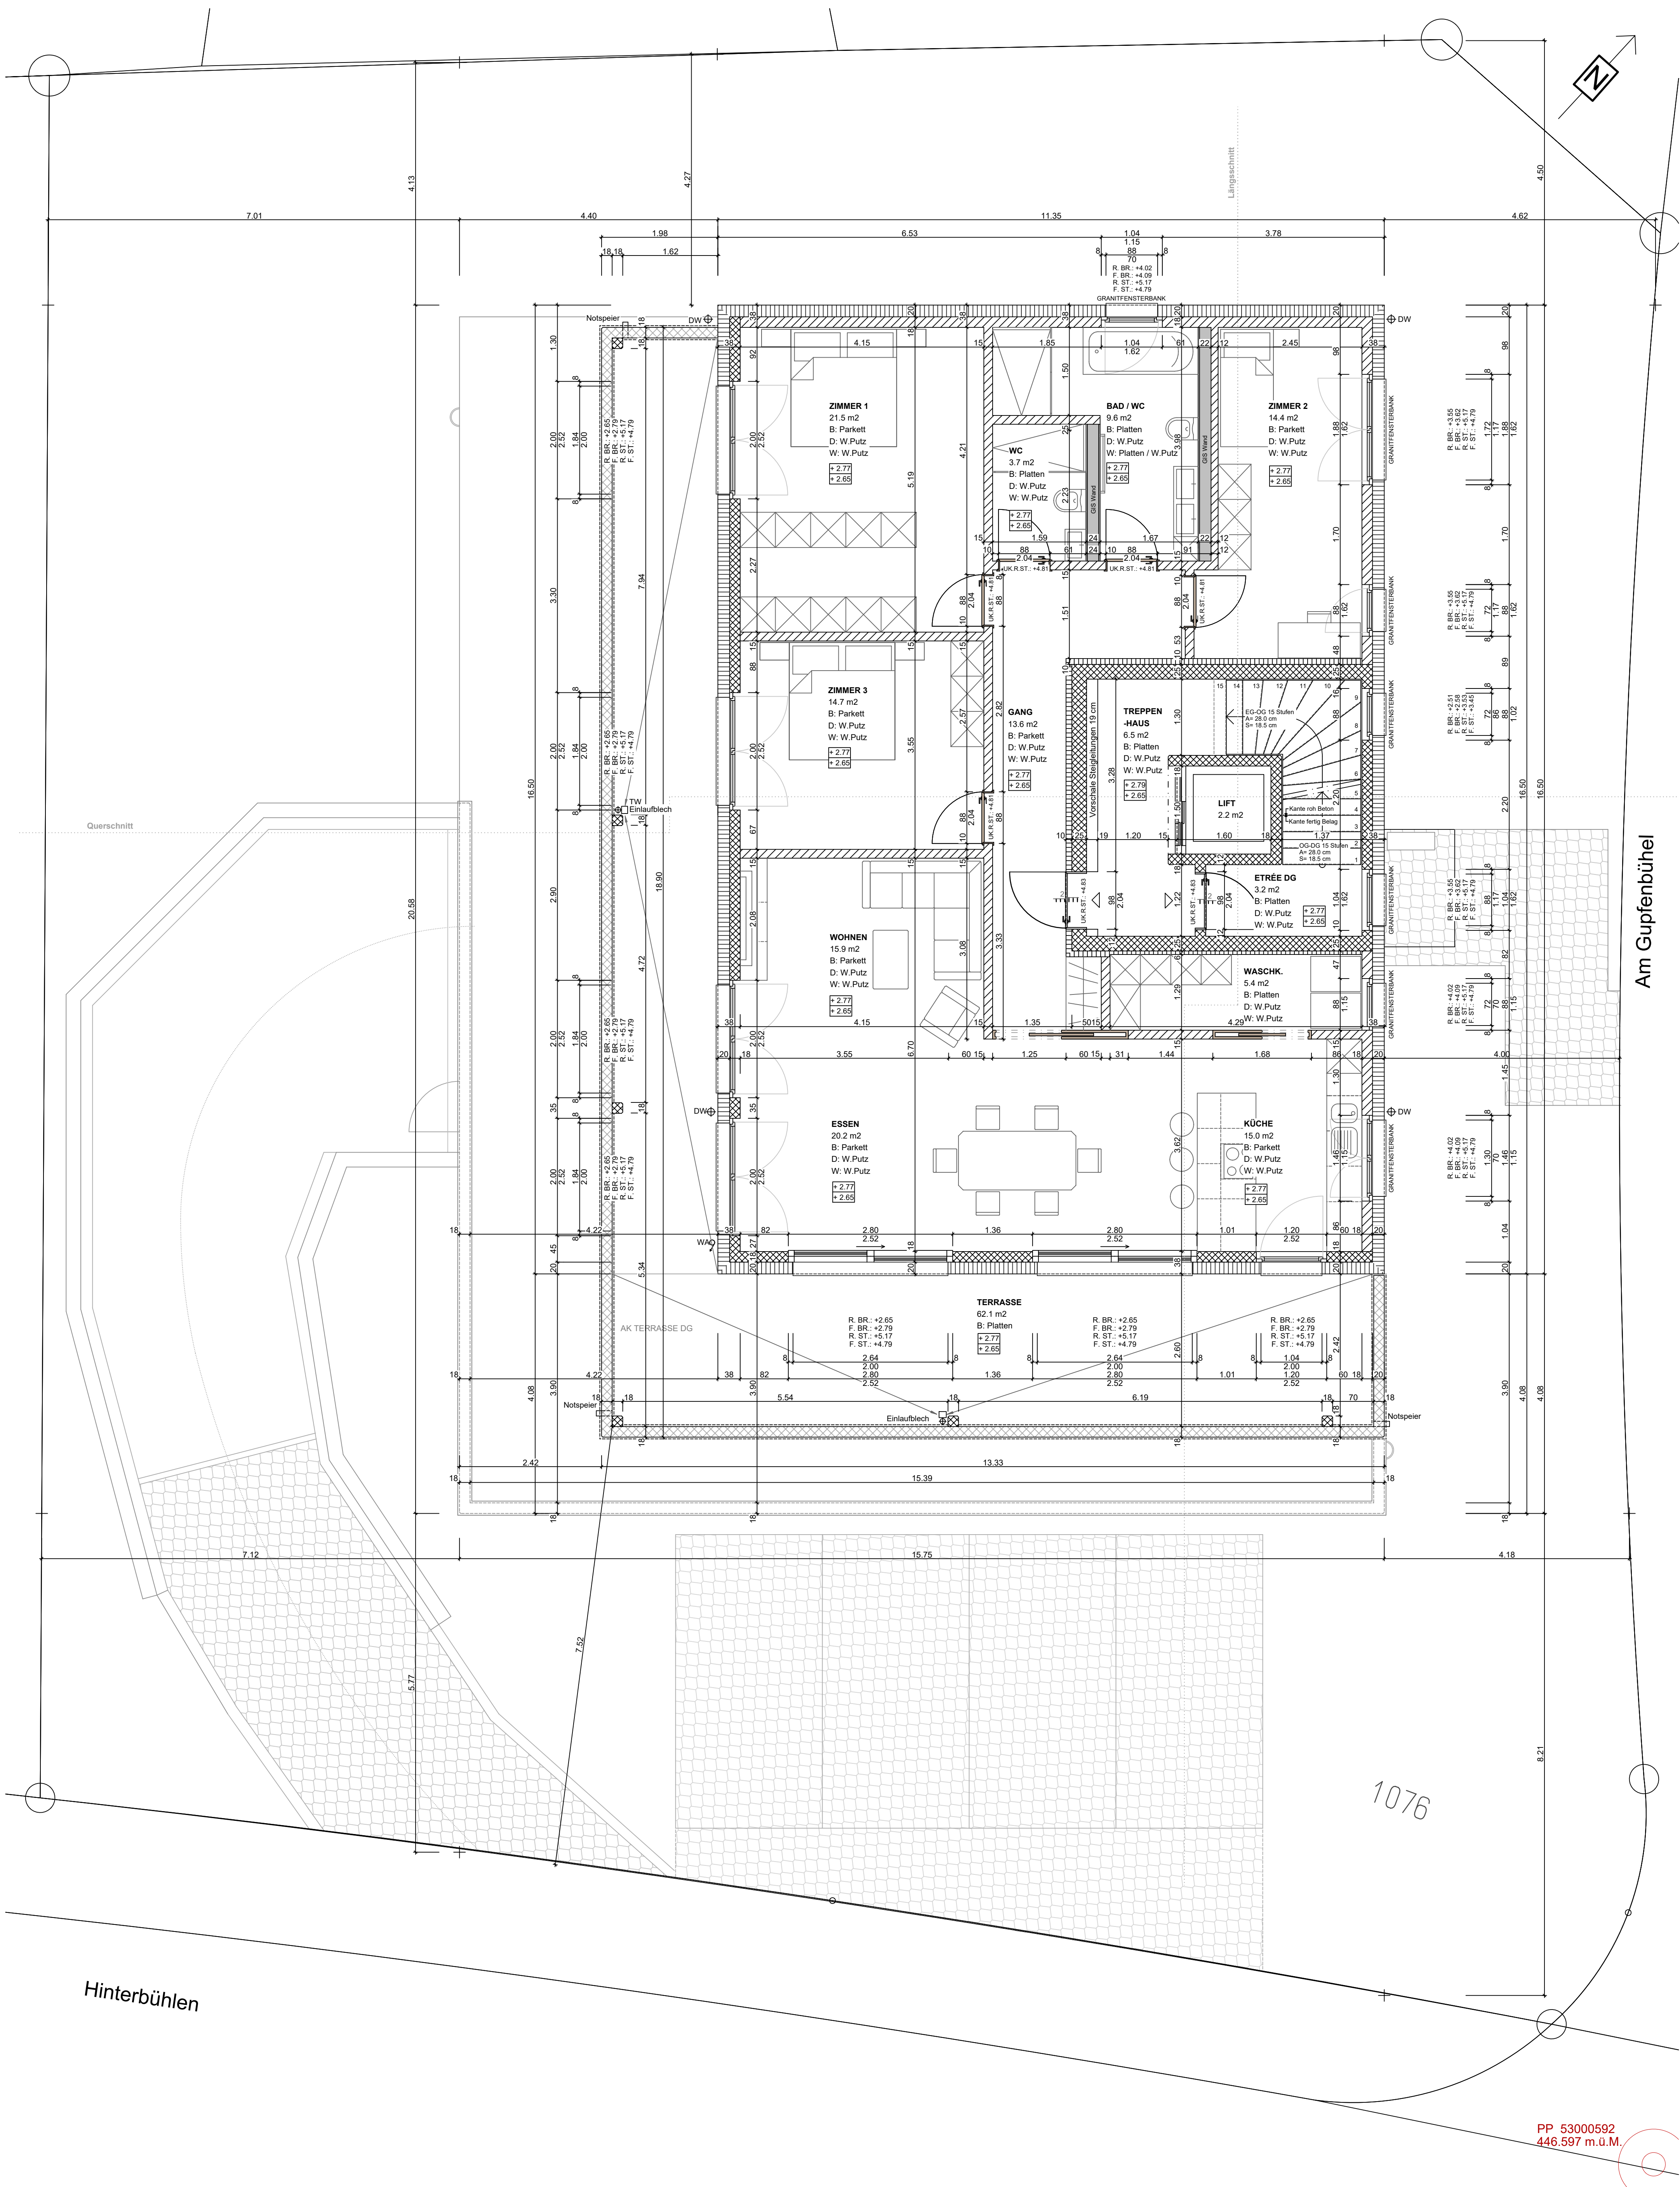

ÄNDERUNGEN

Datum:	Änderung:
25.11.19	Stütze zusätzlich auf Terrasse
3.2.20	Wohnungstüren beide 10 cm breiter, Rohmass neu 98cm Durchgangsbreite

OBERGESCHOSS 1:50

- LEGENDE
- Backstein
 - Kalksandstein
 - Isolation
 - Beton armiert
 - Isolation an Decke
 - Erreich
 - Isolation auf Terrasse
- ALLE MASSE SIND ROHMASSE UND SIND VOM UNTERNEHMER AUF EIGENE VERANTWORTUNG AM BAU ZU KONTROLLIEREN!
- FENSTERHÖHEN: AB OK FERTIG BRÜSTUNG BIS UK FERTIG STURZ, BZW. OK ROHE BRÜSTUNG BIS UK ROHER STURZ (SIEHE DETAIL PLANE)
- TÜR HÖHEN: AB FERTIG HÖHEREM BODEN BZW. FERTIG SCHWELLE BIS UK ROHER STURZ

+/- 0.00 = OK.F.BO. EG = 448.03 M.U.M.

ARCHITEKTUR- & PLANUNGSBÜRO
WOLFGANG MEIER, 9493 MAUREN

WOLFGANG MEIER
Dipl. Architekt FH

Neubau
Umbau
Innenausbau

Weiherring 125
FL - 9493 Mauren

Tel.: 00423 373 22 51
Fax: 00423 373 63 88
Nat.: 00423 777 22 51
E-Mail: w.meier@archmeier.li

BAUHERR
ARCHITEKTUR & PLANUNGSBÜRO
WOLFGANG MEIER AG

PROJEKT
MFH MIT 3 WOHNUNGEN

PLANBEZ
Ausführung

MASSTAB
M 1 : 50

DATUM
24.10.2019

PLANGR.
800 X 770

GEZ. CAD
mm

MFH Hinterbühlen, Mauren
GRUNDRISS

PP 53000592
446.597 m.u.m.